Rzut sali
Skala 1:50

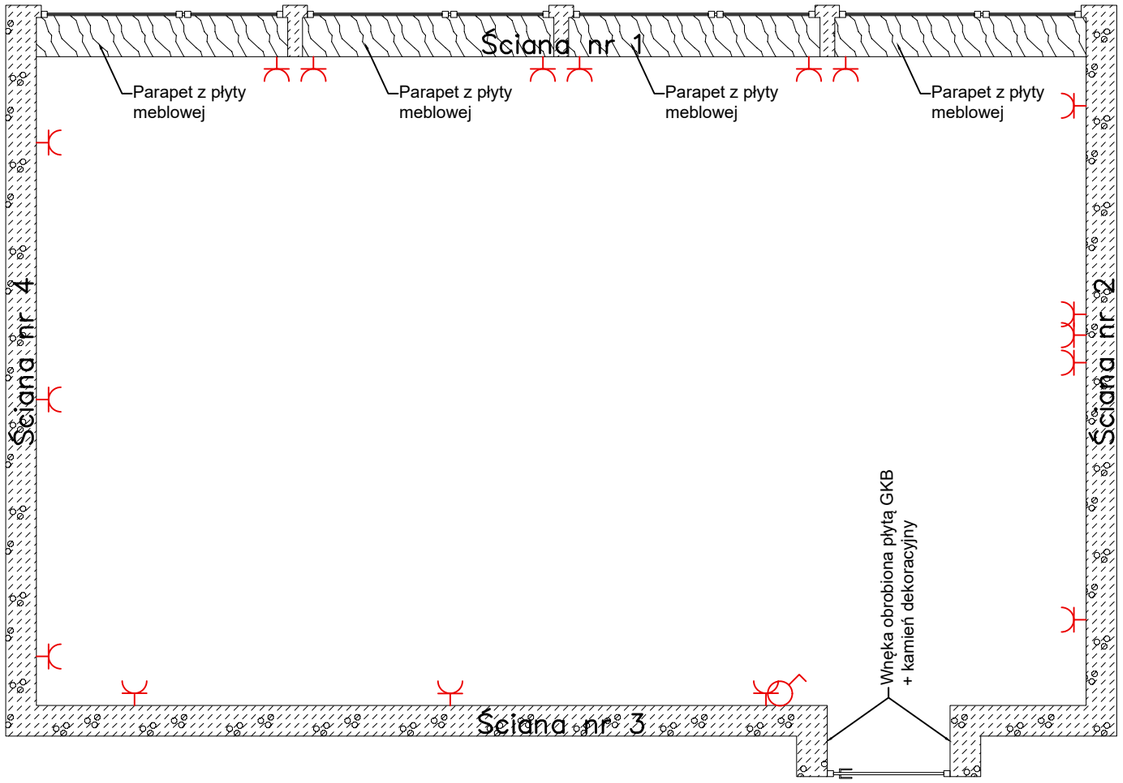

Rzut sufitu podwieszonego
Skala 1:50

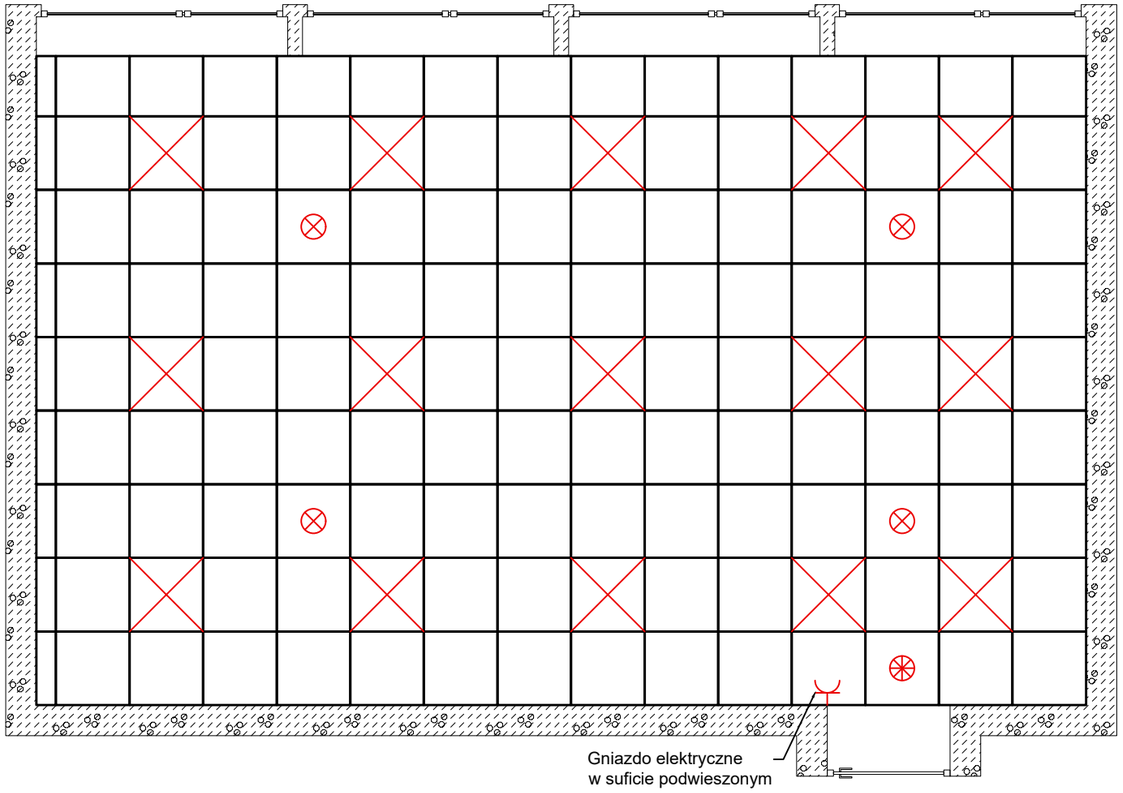

Legenda:

- Gniazdko podwójne 230V
- Włącznik 230V
- Głośnik sufitowy
- Głośnik radiowęzła
- Sufit podwieszony 60x60cm, biały
- Panel LED 60x60cm 50W/5020lm NW CCD biały

0 1 2 3 4 5

Jednostka projektowa:

CHERRY.investments sp. z o.o.
ul. Żmigrodzka 13A/4
60-171 Poznań
tel.: 607 992 126
http: //cherry.investments

Inwestor:
Szkoła podstawowa nr 75 im. Powstańców Wielkopolskich
ul. Powstańców Wielkopolskich 3
61-895 Poznań

Obiekt:
Remont sali nr 11

Nazwa rysunku:
Rzut sali, rzut sufitu podwieszonego

	Imię i nazwisko	Podpis
Projektant:	mgr inż. Łukasz Jaworski upr. WKP/0048/POOK/13	

Stadium:	Skala:	Numer rysunku:
PW	1:50	A-01
Branża:	**Data:**	**Rewizja:**
Architektura	02.2026 r.	-

Niniejsze opracowanie stanowi własność firmy CHERRY.investments sp. z o.o. i jako dzieło autorskie podlega ochronie zgodnie z Ustawą z dnia 04.02.1994 r. o Prawie Autorskim i prawach pokrewnych (Dz.U.1994 Nr 24 poz.83 z późn.zm.)

C:\Users\Łukasz\Downloads\#26-008 PW 01.dwg
16.02.2026 13:34:40

BIK-ZELBET®
BIK-STAL®
BIK-BASE®